




PERFIL AVENIDA

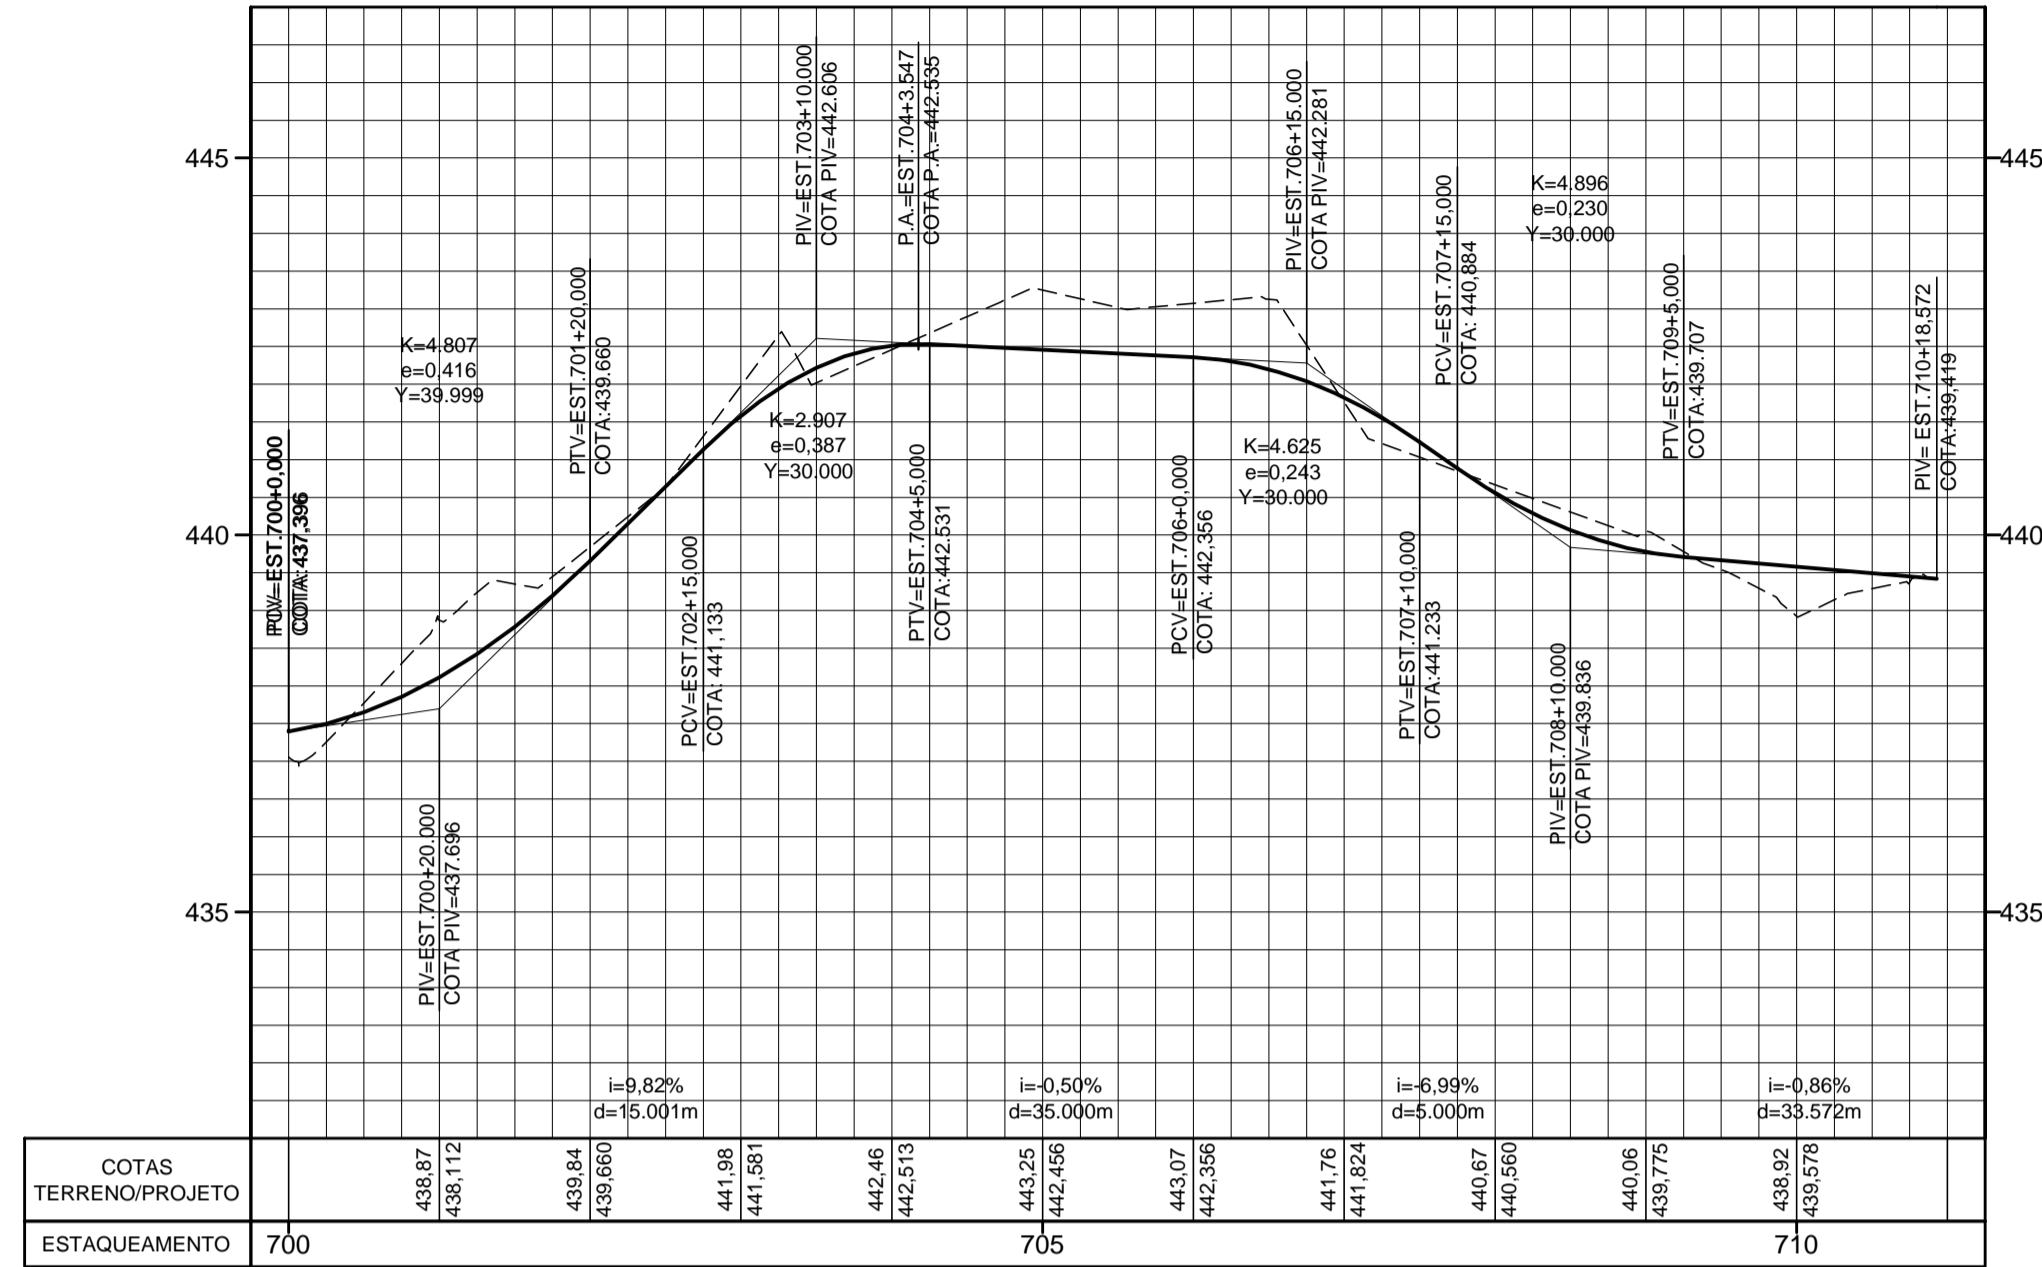


PERFIL ESTRADA

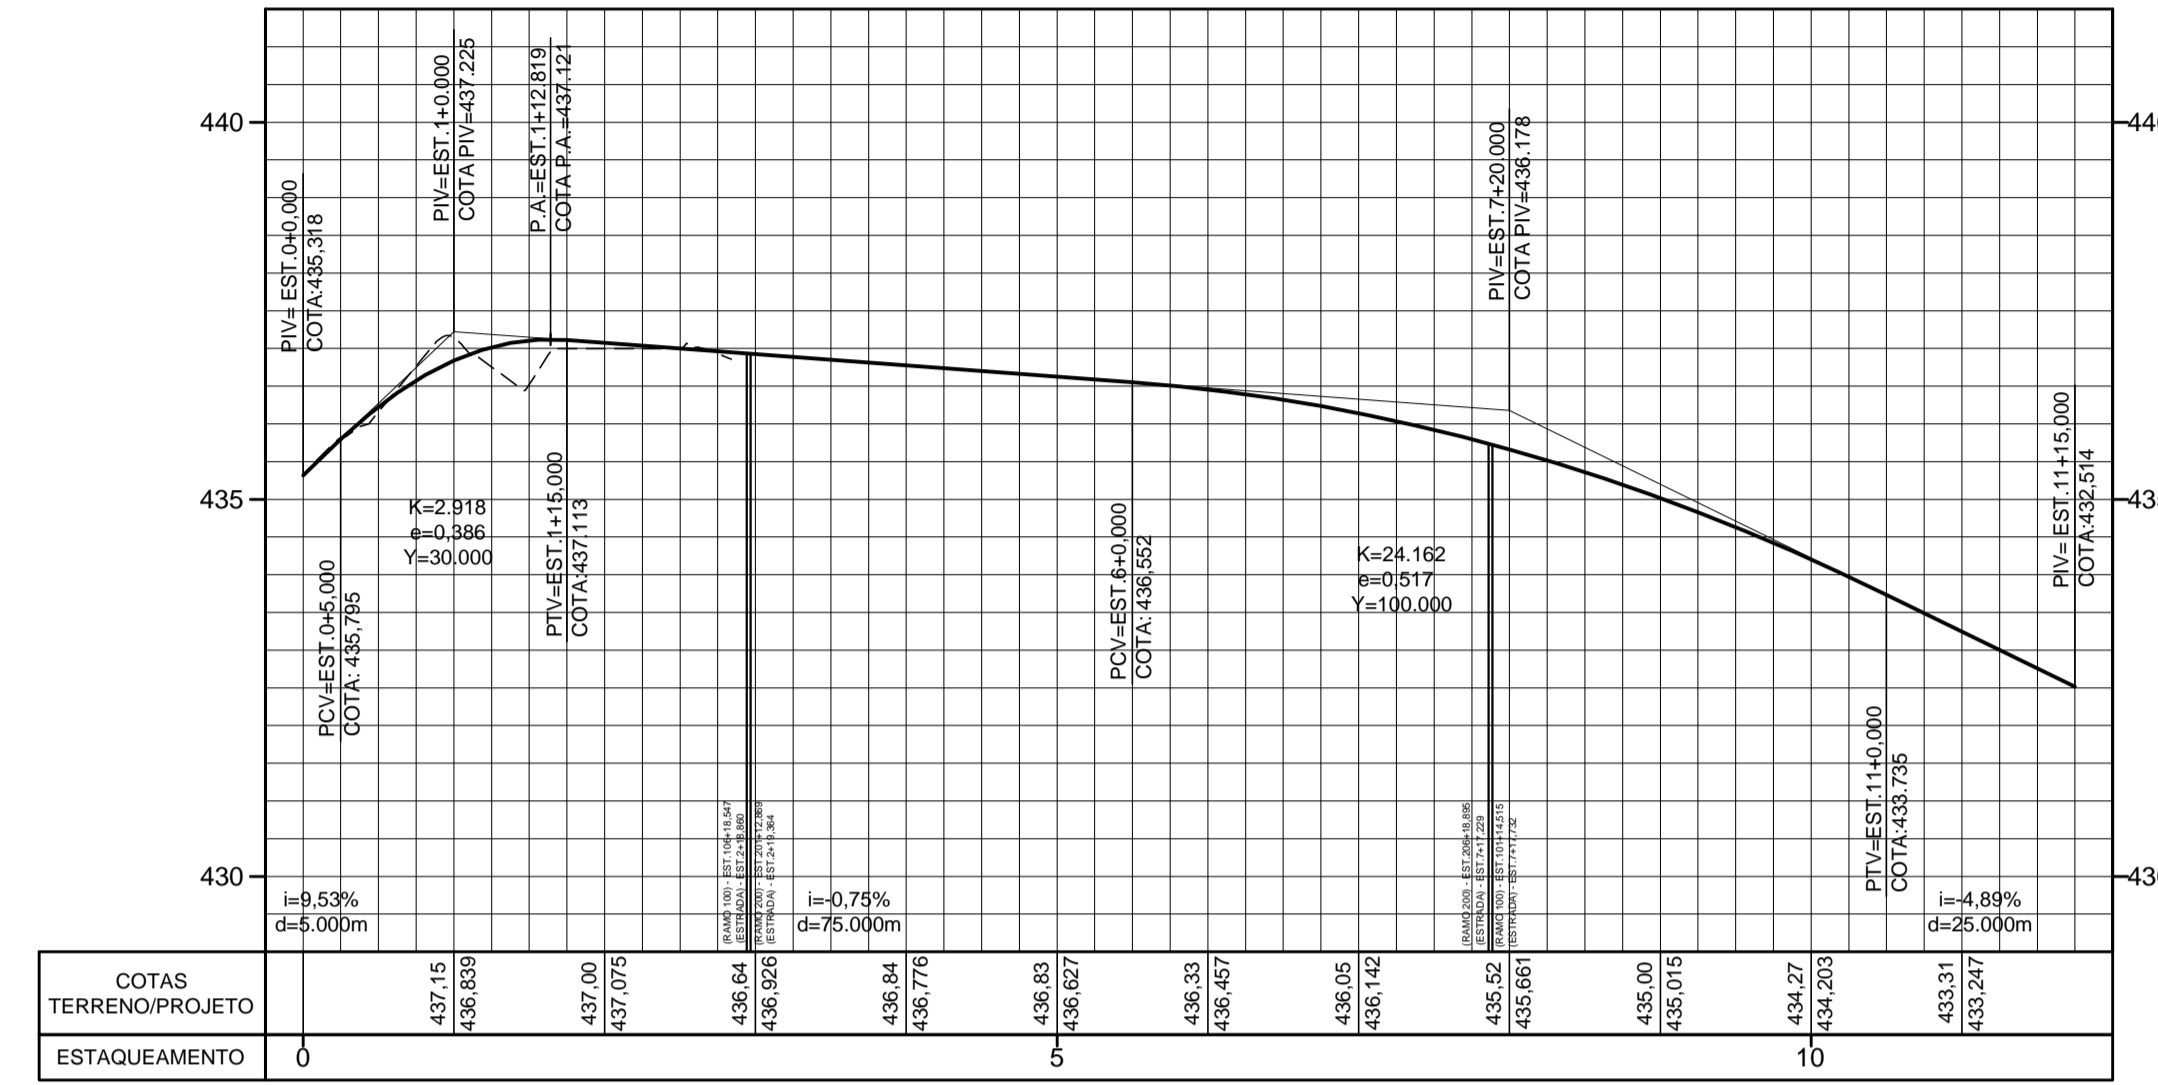


PERFIL RAMO 300

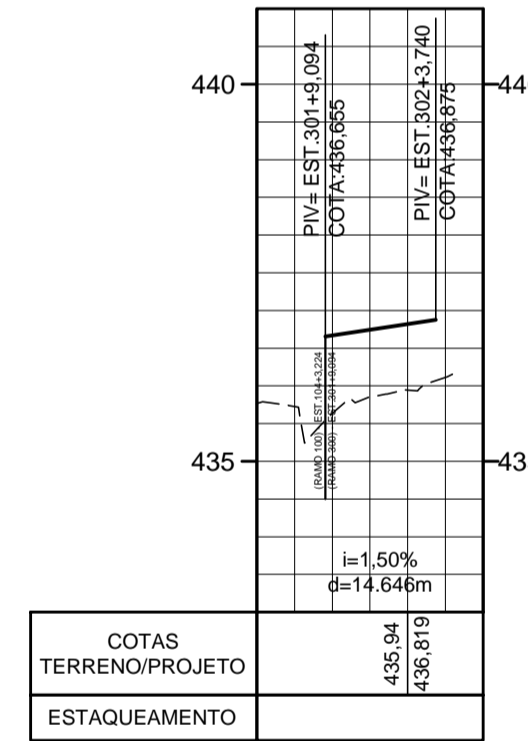


PERFIL RAMO 400

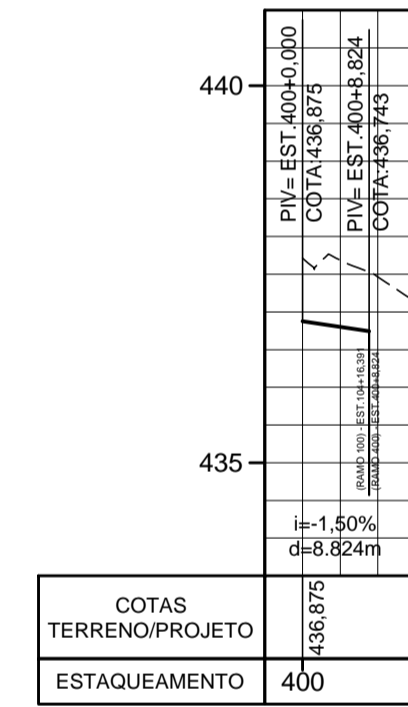

PERFIL RAMO 100

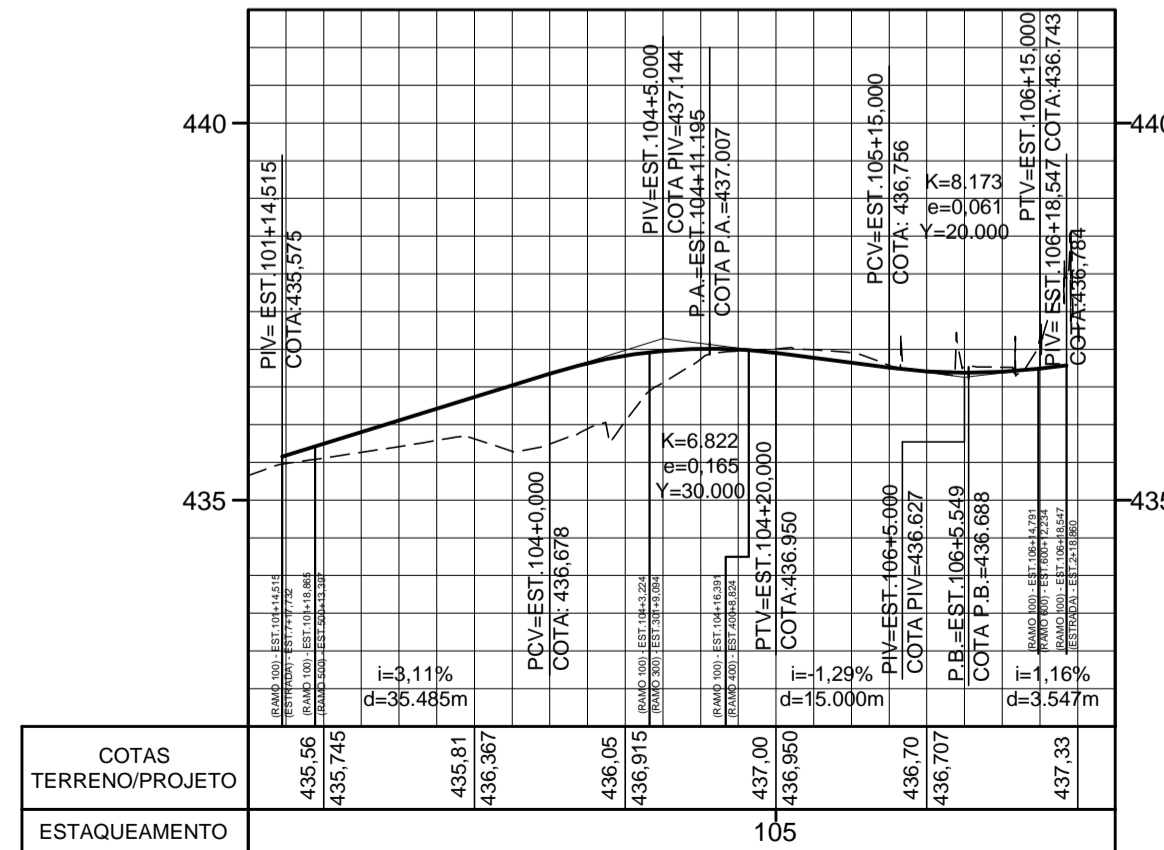

PERFIL RAMO 200

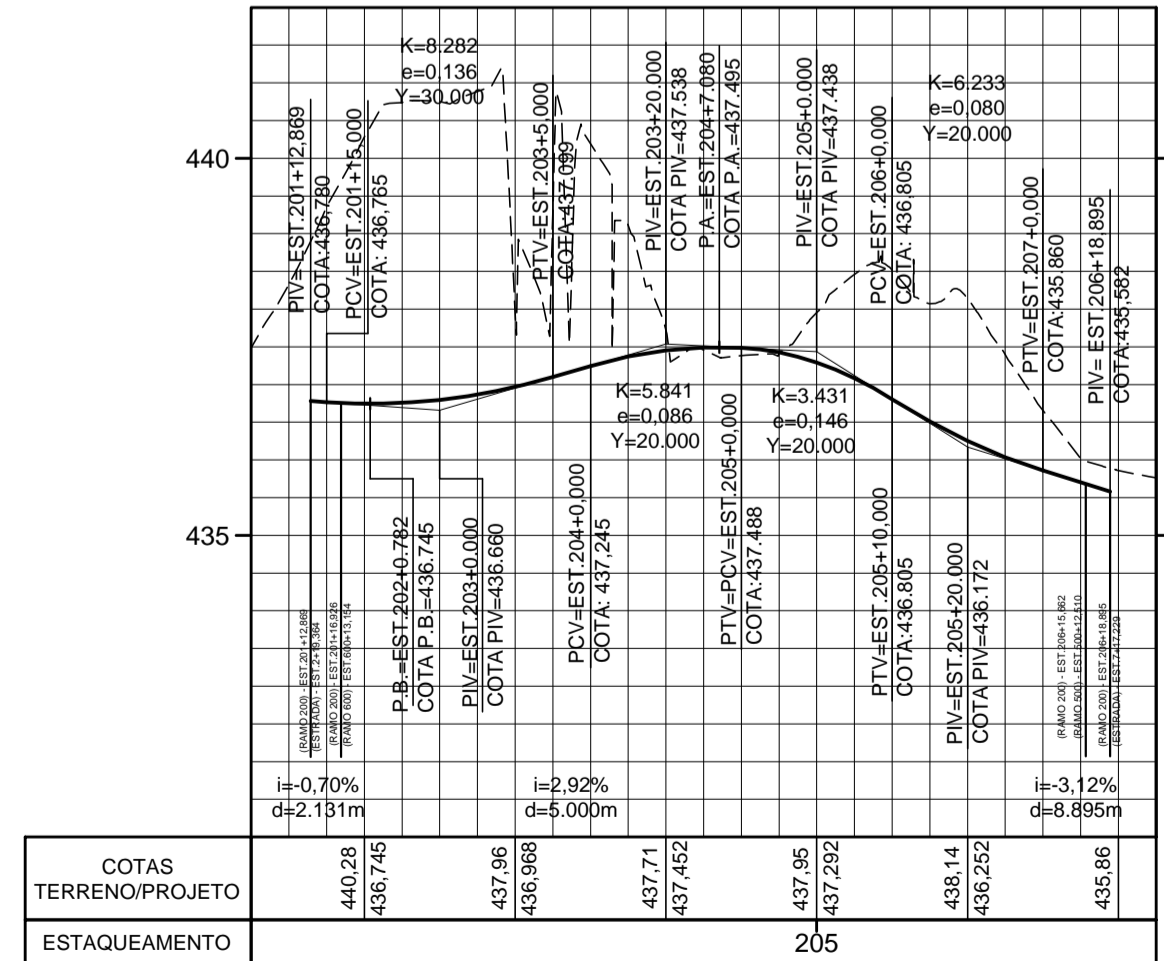

00	EMISSÃO INICIAL	GUILHERME	PACAEMBU	13/09/2018
REVISÃO	ASSUNTO	REVISÃO	APROVAÇÃO	DATA

PROJETO GEOMÉTRICO DE ACESSO

FOLHA: 2/2

EMPRESA: VIDA NOVA PRESIDENTE PRUDENTE I (LOTEAMENTO DE INTERESSE SOCIAL)
 LOCAL: ESTRADA MUNICIPAL PSP 465
 MUNICÍPIO: PRESIDENTE PRUDENTE - SP
 PROPRIETÁRIO: ALTO DO MANDAGUARI EMPREENDIMENTOS IMOBILIARIOS LTDA
 ASSUNTO: PROJETO GEOMÉTRICO - PERFIL
 MATRÍCULAS: 14.588, 78.451 e 7.843

ESCALA: H=1:100 / V=1:100 DATA: SETEMBRO/2018

NOTAS:
 1-TODAS AS MEDIDAS EM METRO, EXCETO ONDE ESPECIFICADO.

Responsável Técnico:

ENG: TIAGO PEREIRA DE SOUZA
 CREA: 5069328520

Proprietário:

ALTO DO MANDAGUARI EMP. IMOBILIARIOS LTDA
 CNPJ: 29.532.229/0001-59

Realização:



A Reprodução/Execução total ou parcial deste projeto, sem prévia autorização da Empreendedora, sujeita seu autor às medidas legais cabíveis.

ART: