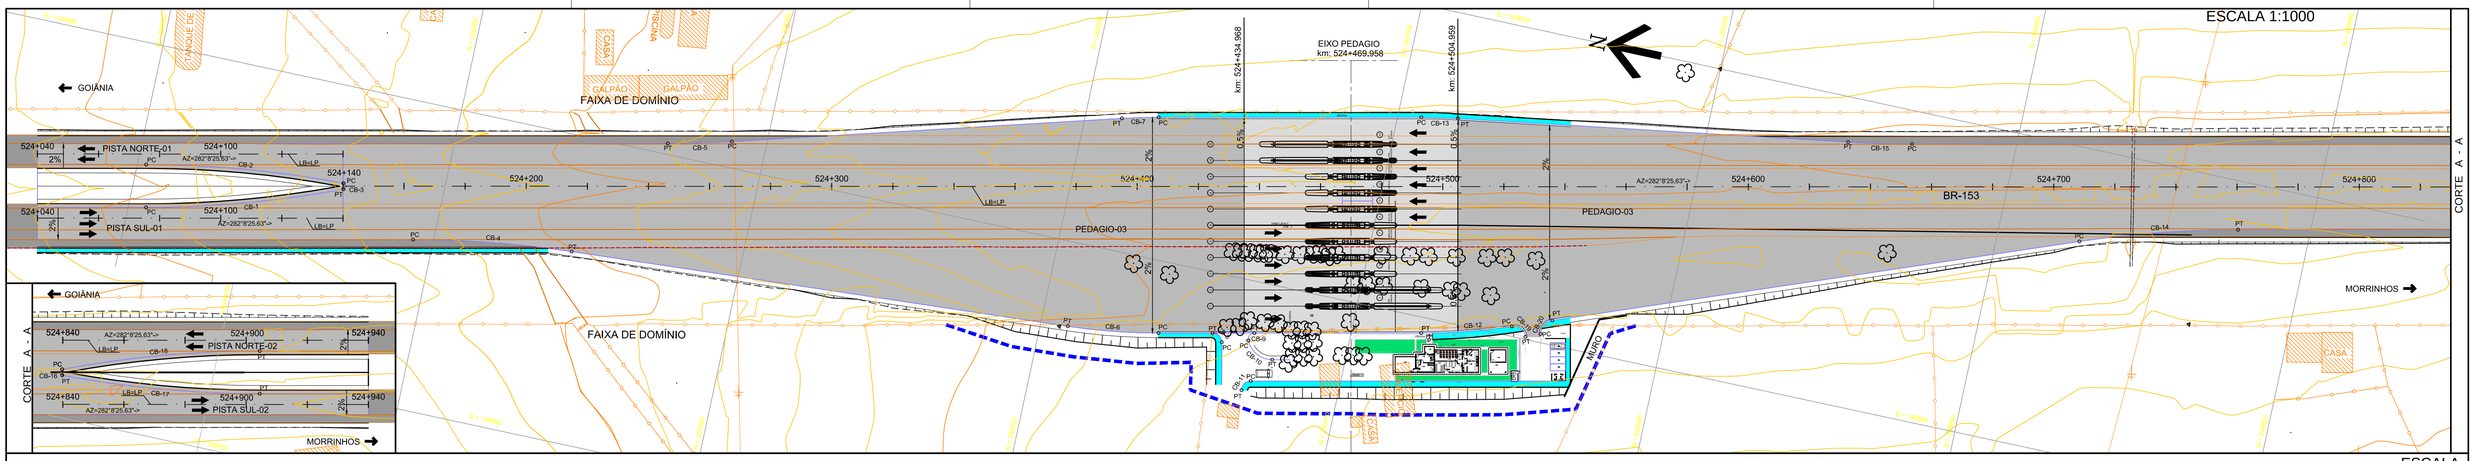

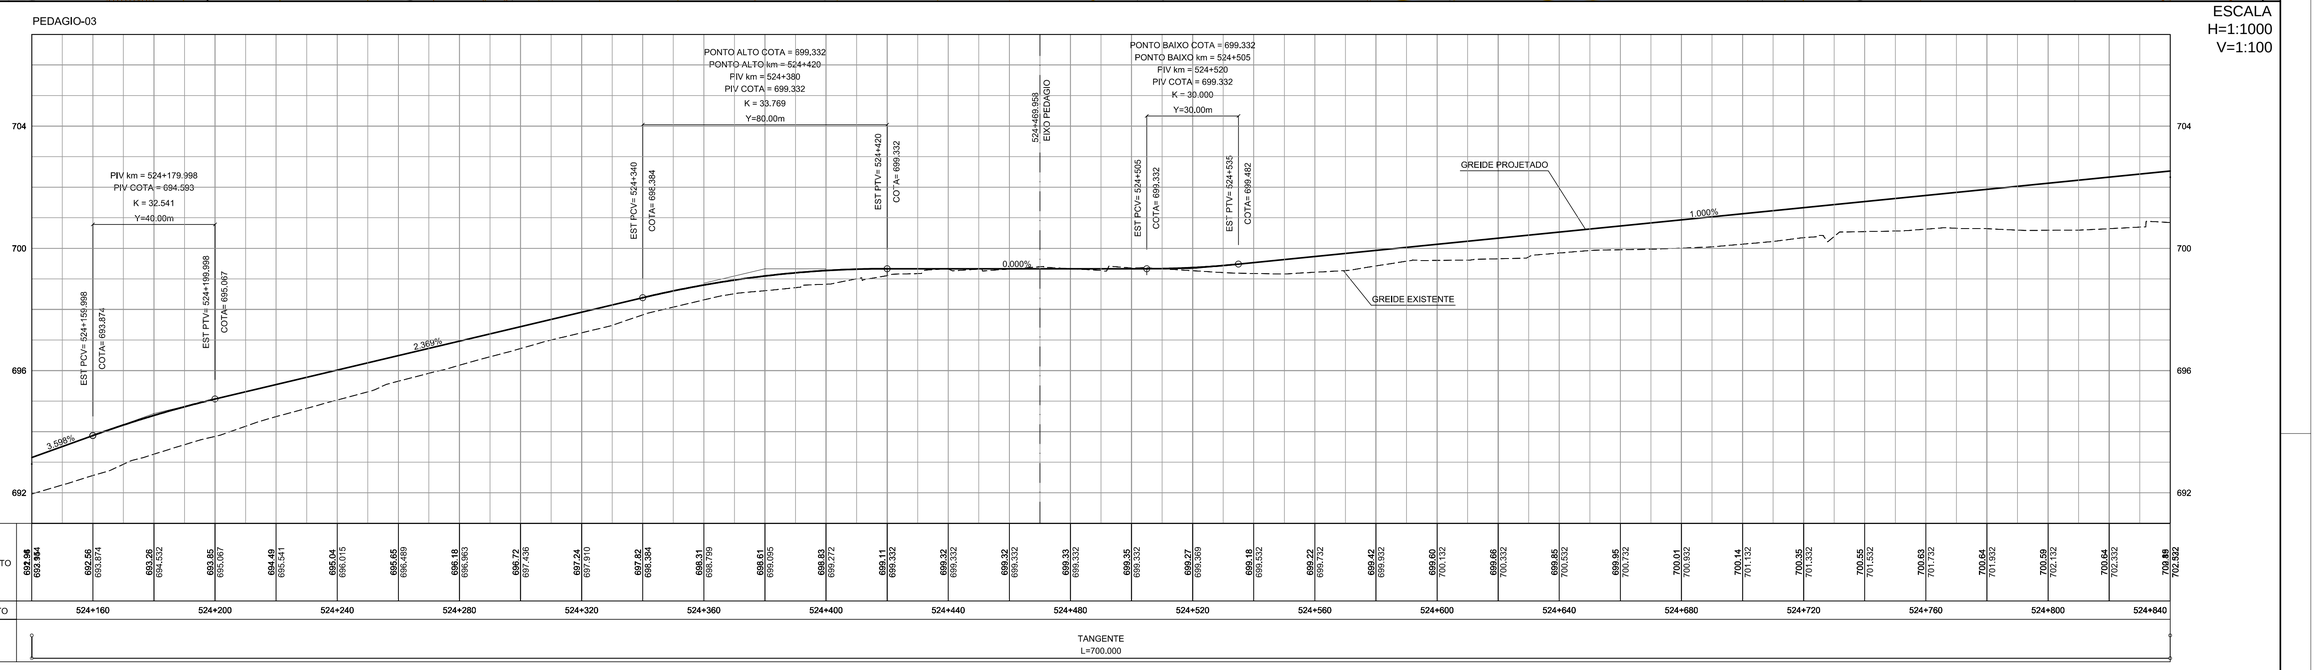

CURVAS DE BORDO

CB	R (m)	PONTO	COORDENADAS CC	PC	PT
1	350,000	N	250567,8329	250494,2248	250432,3149
		E	150189,2492	149847,0770	149866,5499
2	350,000	N	250423,5610	250497,1691	250432,7282
		E	149518,5916	149860,7639	149868,4715
3	1,000	N	250432,7021	250432,7282	250432,3149
		E	149867,4719	149868,4715	149866,5499
4	350,000	N	250332,9480	250406,5561	250354,9838
		E	149513,0238	149855,1960	149862,3294
5	350,000	N	250405,2848	250311,3154	250331,6767
		E	150245,6970	149908,5475	149903,5247
6	200,000	N	250203,6510	250161,5892	250191,0591
		E	150072,2737	149876,7467	149872,6705
7	200,000	N	250134,3752	250176,4370	250188,0721
		E	149750,2408	149945,7678	149942,8976
8	3,000	N	250143,6576	250140,7247	250144,2885
		E	149877,5356	149878,1665	149880,4685
9	2,000	N	250130,5154	250132,3336	250130,9360
		E	149881,3856	149880,5523	149883,3409
10	8,000	N	250125,0609	250132,3336	250123,3785
		E	149883,8853	149880,5523	149876,0642
11	3,000	N	250128,1469	250128,7783	250131,0798
		E	149864,8084	149867,7412	149864,1775
12	200,000	N	250119,5744	250048,9734	250077,5126
		E	150090,3603	149903,2360	149894,8333
13	200,000	N	250050,2986	250092,3604	250080,5743
		E	149768,3273	149963,8543	149966,0225
14	350,000	N	249749,6700	249873,2217	249823,2781
		E	149642,0787	149969,5462	149984,2509
15	350,000	N	250007,0905	249933,4824	249954,1080
		E	150331,3566	149989,1843	149985,3900
16	1,000	N	249748,3576	249748,7448	249748,3314
		E	150014,6881	150015,6101	150013,6884
17	350,000	N	249757,4986	249748,3314	249683,8905
		E	150363,5684	150013,6884	150021,3961
18	350,000	N	249613,2267	249748,7448	249686,8348
		E	149692,9108	150015,6101	150035,0830
19	3,500	N	250047,4000	250048,9734	250044,0000
		E	149900,1000	149903,2360	149900,8000
20	4,500	N	250034,9000	250039,3000	250036,5000
		E	149903,7000	149902,8000	149908,0000

TABELA DE ALINHAMENTO HORIZONTAL - PISTA-SUL-01

PI Nº	DEFLEXÃO	CURVA CIRCULAR R (m)	De (m)	T	Ac	km Início/PC	Fim/PT	COORDENADAS PONTO	CC	Início/PC	PI	Fim/PT
INI	-	-	-	-	-	524+ 40,000	-	N	-	250528,2573	-	-
								E	-	149836,1758	-	-
FIM	-	-	-	-	-	-	524+140,000	N	-	-	-	250430,4938
								E	-	-	-	149857,2067

TABELA DE ALINHAMENTO HORIZONTAL - PISTA-NORTE-01

PI Nº	DEFLEXÃO	CURVA CIRCULAR R (m)	De (m)	T	Ac	km Início/PC	Fim/PT	COORDENADAS PONTO	CC	Início/PC	PI	Fim/PT
INI	-	-	-	-	-	524+ 40,000	-	N	-	250532,6738	-	-
								E	-	149856,7062	-	-
FIM	-	-	-	-	-	-	524+140,000	N	-	-	-	250434,9103
								E	-	-	-	149877,7370

TABELA DE ALINHAMENTO HORIZONTAL - PEDAGIO-03

PI Nº	DEFLEXÃO	CURVA CIRCULAR R (m)	De (m)	T	Ac	km Início/PC	Fim/PT	COORDENADAS PONTO	CC	Início/PC	PI	Fim/PT
INI	-	-	-	-	-	524+140,000	-	N	-	250432,7021	-	-
								E	-	149867,4719	-	-
FIM	-	-	-	-	-	-	524+840,000	N	-	-	-	249748,3576
								E	-	-	-	150014,6881

TABELA DE ALINHAMENTO HORIZONTAL - PISTA-SUL-02

PI Nº	DEFLEXÃO	CURVA CIRCULAR R (m)	De (m)	T	Ac	km Início/PC	Fim/PT	COORDENADAS PONTO	CC	Início/PC	PI	Fim/PT
INI	-	-	-	-	-	524+840,000	-	N	-	249746,1493	-	-
								E	-	150004,4229	-	-
FIM	-	-	-	-	-	-	524+940,000	N	-	-	-	249648,3854
								E	-	-	-	150025,4539

TABELA DE ALINHAMENTO HORIZONTAL - PISTA-NORTE-02

PI Nº	DEFLEXÃO	CURVA CIRCULAR R (m)	De (m)	T	Ac	km Início/PC	Fim/PT	COORDENADAS PONTO	CC	Início/PC	PI	Fim/PT
INI	-	-	-	-	-	524+840,000	-	N	-	249750,5658	-	-
								E	-	150024,9533	-	-
FIM	-	-	-	-	-	-	524+940,000	N	-	-	-	249652,8019
								E	-	-	-	150045,9842

LEGENDA:

- PAVIMENTO PROJETADO
- ACOSTAMENTO PROJETADO
- PAVIMENTO RÍGIDO
- PASSEIO PROJETADO
- PAVIMENTO EXISTENTE

NOTAS
1-TODAS AS MEDIDAS EM METRO, EXCETO ONDE ESPECIFICADO.
2-O SISTEMA DE COORDENADAS ADOTADOS É A TOPOGRÁFICA LOCAL.
3-NOS TRECHOS ONDE PREVISTOS OS SERVIÇOS DE RESTAURAÇÃO DA PISTA E/OU IMPLANTAÇÃO DE ACOSTAMENTO, AS COTAS INDICADAS DA PISTA EXISTENTE DEVERÃO SER CONFIRMADAS EM CAMPO NA IMPLANTAÇÃO DO PROJETO.
4-TALUDE DE ATERRO (1,00:1,50) TALUDE DE CORTE (1,00:1,00)
5- PARA PERFIS DA PISTA SULE NORTE VER DES.:
PLAN-DE-05-060/GO-524-5-F03-001

PODER CONCEDENTE:

AGÊNCIA NACIONAL DE TRANSPORTES TERRESTRES

CONCESSIONÁRIA:

FIRMA PROJETISTA

Nº INTERNO	REV.
	A3

REV.	DATA	RESP. TÉC. / PROJETISTA	RESP. TÉC. / CONCES.	RESP. TÉC. / ANTT	ASSUNTO	DOC. REFERÊNCIA

Nº DESENHO ANTT: DE-05-060/GO-524-5-F07/001		REV: A3	
LOCAL: PRAÇA DE PEDÁGIO - PP 03			
RODOVIA:	TRECHO:		
TÍTULO: PROJETO EXECUTIVO PP - 03 - IMPLANTAÇÃO INDIVIDUALIZADA	ESCALA: INDICADA	FOLHA: 01	