



SEÇÕES RAMO 100

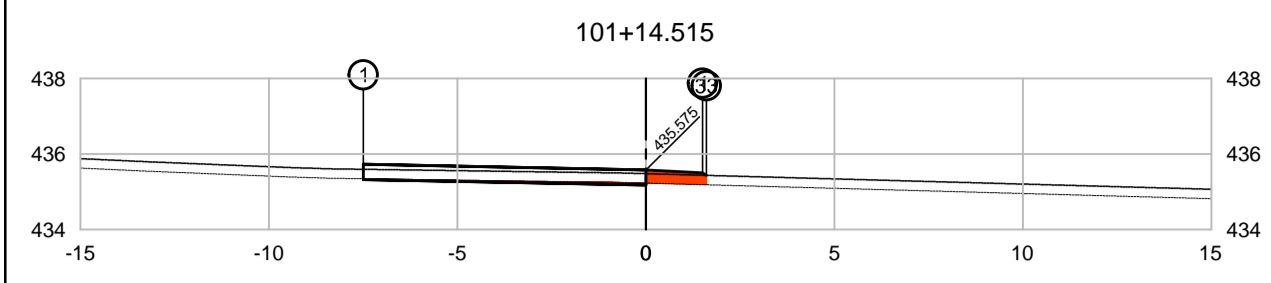


PLATAFORMA ACABADA LADO ESQUERDO	PTO. 1	DIST. -7.500	COTA. 435.725
PLATAFORMA ACABADA LADO DIREITO	PTO. 1	DIST. 1.500	COTA. 435.500
	PTO. 33	DIST. 1.600	COTA. 435.433

A.corte 1% = 0.30 m² A.aterro = 0.52 m²

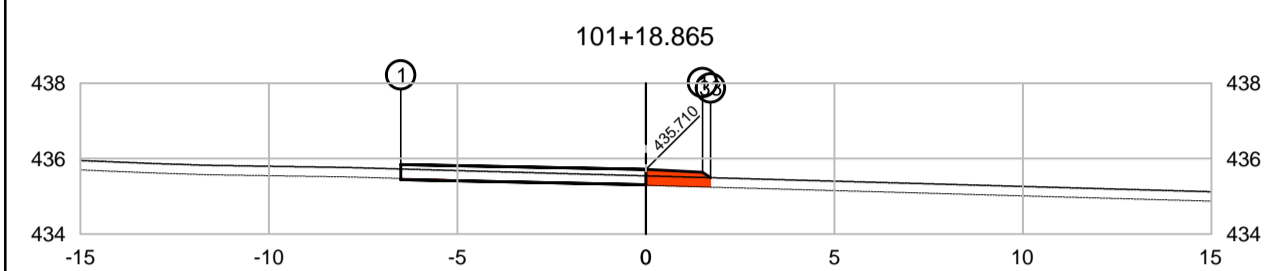


PLATAFORMA ACABADA LADO ESQUERDO	PTO. 1	DIST. -6.500	COTA. 435.840
PLATAFORMA ACABADA LADO DIREITO	PTO. 1	DIST. 1.500	COTA. 435.635
	PTO. 33	DIST. 1.713	COTA. 435.493

A.corte 1% = 0.07 m² A.aterro = 0.69 m²

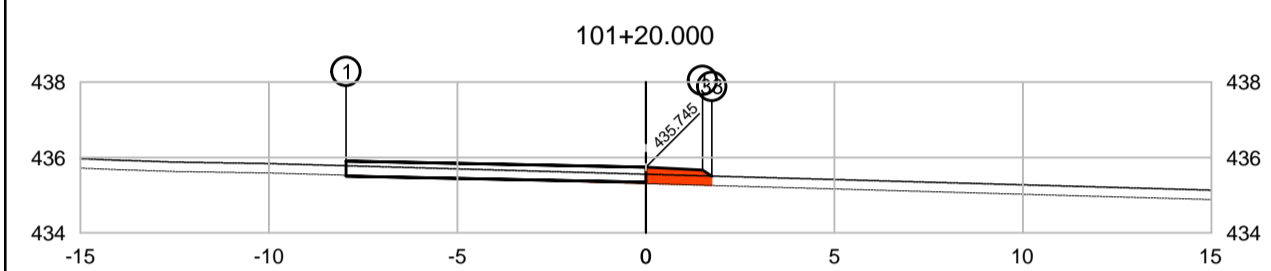


PLATAFORMA ACABADA LADO ESQUERDO	PTO. 1	DIST. -7.953	COTA. 435.994
PLATAFORMA ACABADA LADO DIREITO	PTO. 1	DIST. 1.500	COTA. 435.670
	PTO. 33	DIST. 1.744	COTA. 435.598

A.corte 1% = 0.04 m² A.aterro = 0.80 m²

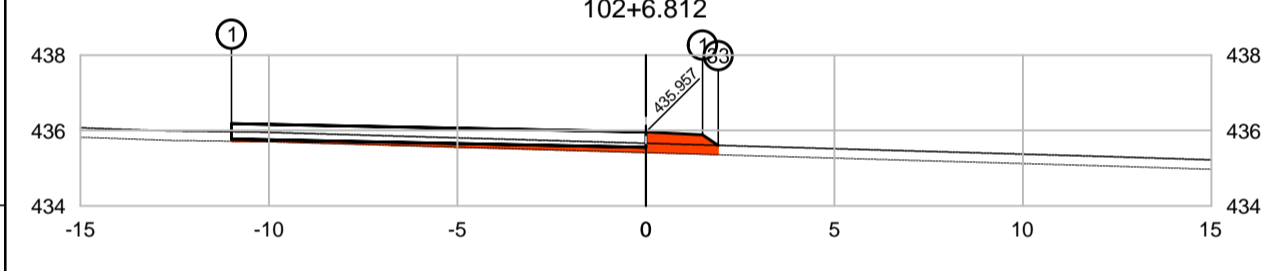


PLATAFORMA ACABADA LADO ESQUERDO	PTO. 1	DIST. -10.895	COTA. 436.177
PLATAFORMA ACABADA LADO DIREITO	PTO. 1	DIST. 1.500	COTA. 435.982
	PTO. 33	DIST. 1.915	COTA. 435.695

A.corte 1% = 0.00 m² A.aterro = 2.03 m²

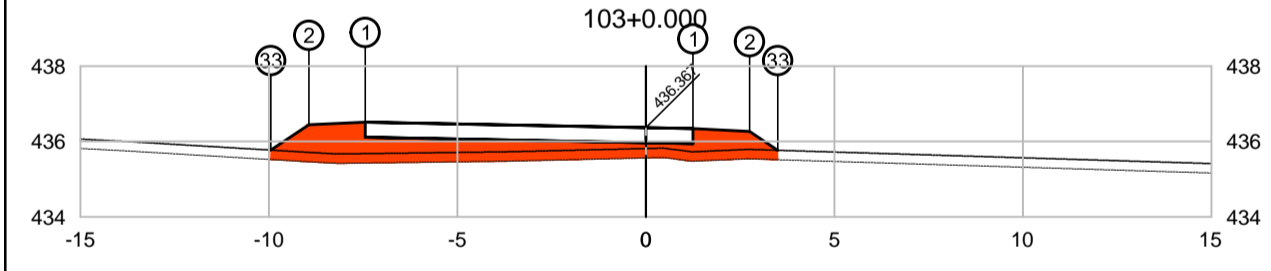


PLATAFORMA ACABADA LADO ESQUERDO	PTO. 1	DIST. -7.442	COTA. 436.515
PLATAFORMA ACABADA LADO DIREITO	PTO. 1	DIST. 1.249	COTA. 436.342
	PTO. 2	DIST. -8.942	COTA. 435.441
	PTO. 33	DIST. -8.947	COTA. 435.771
	PTO. 33	DIST. 3.500	COTA. 435.795

A.corte 1% = 0.00 m² A.aterro = 8.40 m²

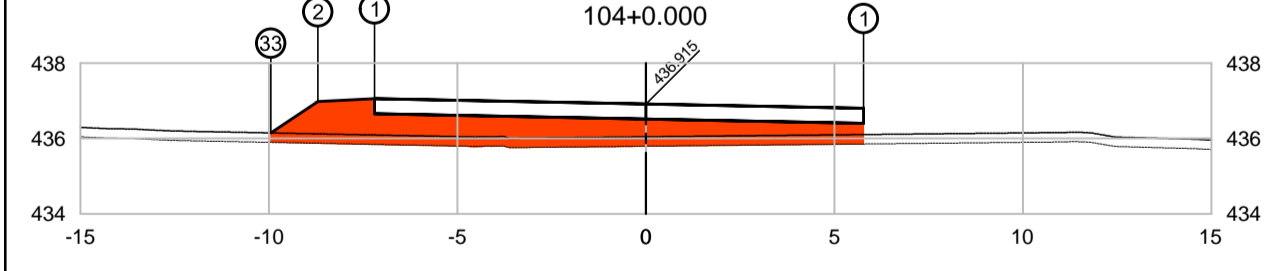


PLATAFORMA ACABADA LADO ESQUERDO	PTO. 1	DIST. -7.200	COTA. 437.059
PLATAFORMA ACABADA LADO DIREITO	PTO. 1	DIST. 5.771	COTA. 436.800
	PTO. 2	DIST. -8.700	COTA. 436.984
	PTO. 33	DIST. -9.954	COTA. 436.148

A.corte 1% = 0.00 m² A.aterro = 11.96 m²

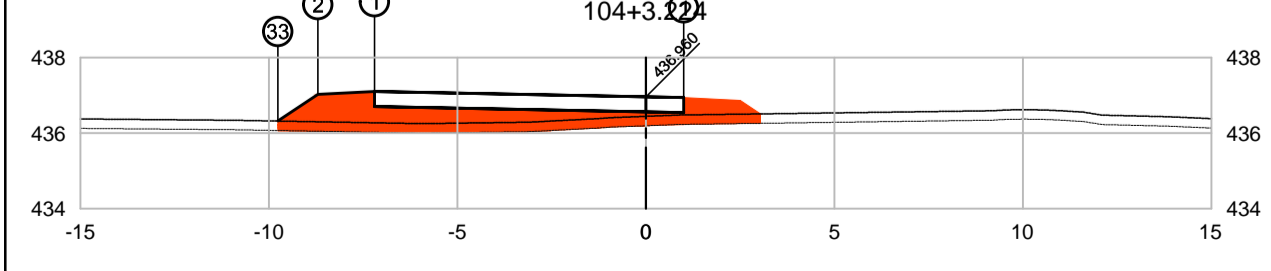


PLATAFORMA ACABADA LADO ESQUERDO	PTO. 1	DIST. -7.200	COTA. 437.104
PLATAFORMA ACABADA LADO DIREITO	PTO. 1	DIST. 1.000	COTA. 436.940
	PTO. 2	DIST. -8.700	COTA. 437.059
	PTO. 33	DIST. -9.766	COTA. 436.319

A.corte 1% = 0.00 m² A.aterro = 7.87 m²

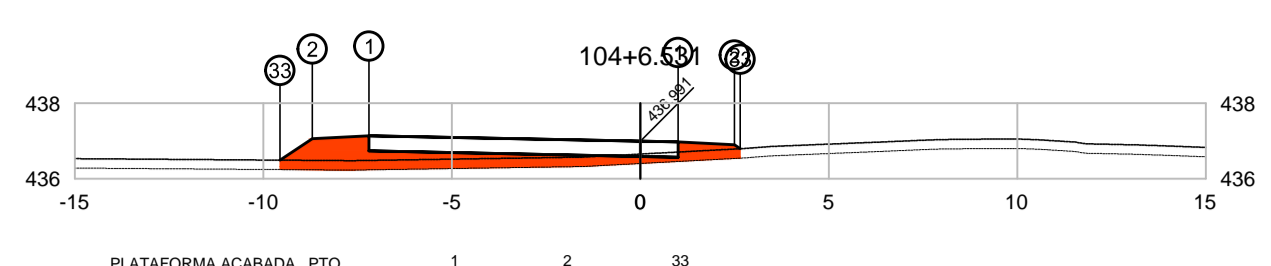


PLATAFORMA ACABADA LADO ESQUERDO	PTO. 1	DIST. -7.200	COTA. 437.135
PLATAFORMA ACABADA LADO DIREITO	PTO. 1	DIST. 1.000	COTA. 436.971
	PTO. 2	DIST. -8.700	COTA. 437.060
	PTO. 33	DIST. -9.555	COTA. 436.490
	PTO. 33	DIST. 2.854	COTA. 436.793

A.corte 1% = 0.00 m² A.aterro = 5.27 m²

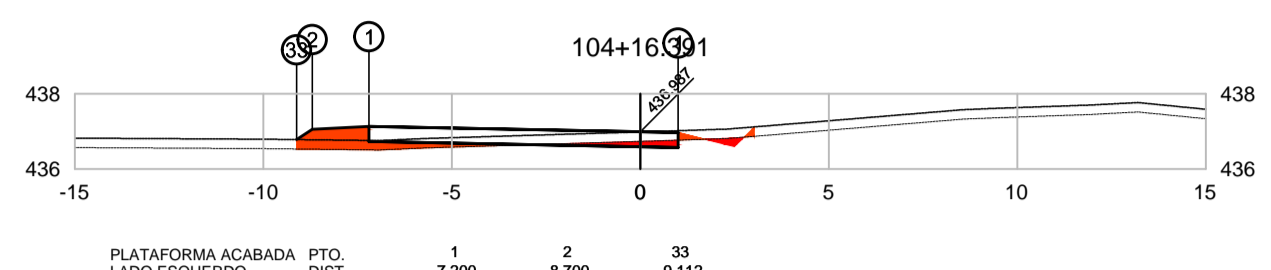


PLATAFORMA ACABADA LADO ESQUERDO	PTO. 1	DIST. -7.200	COTA. 437.131
PLATAFORMA ACABADA LADO DIREITO	PTO. 1	DIST. 1.000	COTA. 436.967
	PTO. 2	DIST. -8.700	COTA. 437.056
	PTO. 33	DIST. -8.112	COTA. 436.781

A.corte 1% = 0.50 m² A.aterro = 1.61 m²

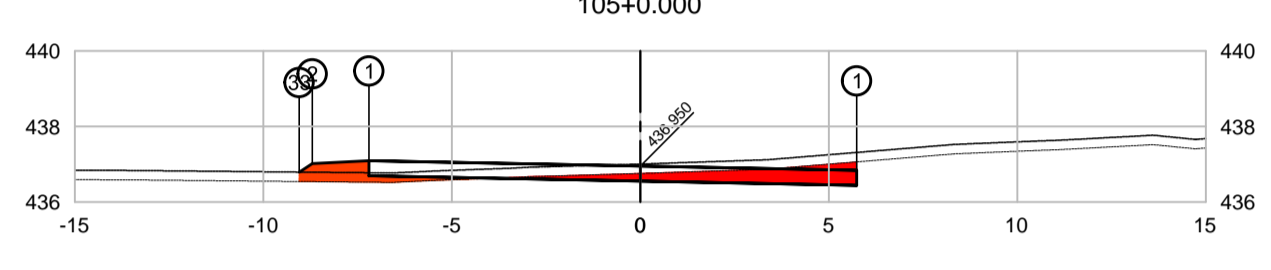


PLATAFORMA ACABADA LADO ESQUERDO	PTO. 1	DIST. -7.200	COTA. 437.094
PLATAFORMA ACABADA LADO DIREITO	PTO. 1	DIST. 5.740	COTA. 436.835
	PTO. 2	DIST. -8.700	COTA. 437.019
	PTO. 33	DIST. -8.843	COTA. 436.790

A.corte 1% = 2.60 m² A.aterro = 1.24 m²

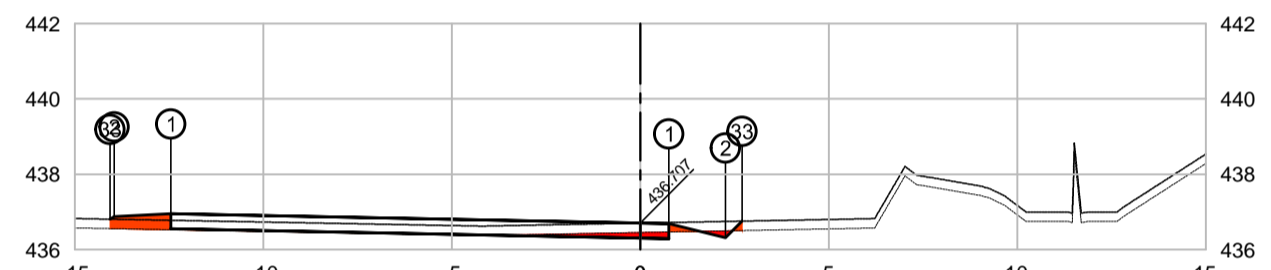


PLATAFORMA ACABADA LADO ESQUERDO	PTO. 1	DIST. -12.453	COTA. 436.958
PLATAFORMA ACABADA LADO DIREITO	PTO. 1	DIST. 0.759	COTA. 436.692
	PTO. 2	DIST. -13.953	COTA. 436.981
	PTO. 33	DIST. -14.062	COTA. 436.908
	PTO. 33	DIST. 2.259	COTA. 436.757
	PTO. 33	DIST. 2.899	COTA. 436.757

A.corte 1% = 0.48 m² A.aterro = 0.91 m²

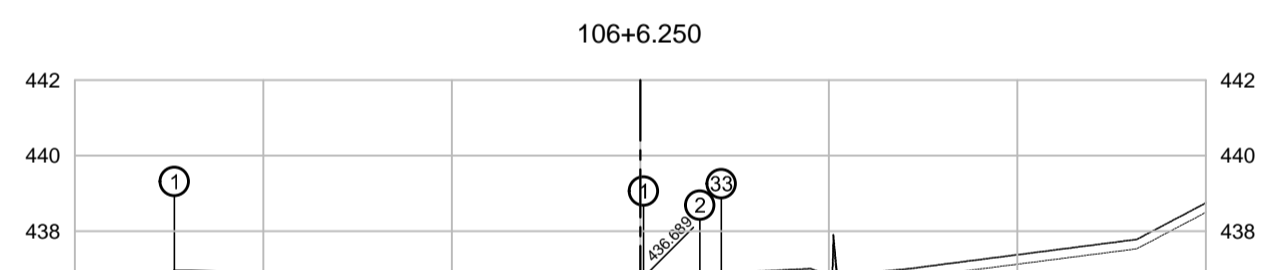


PLATAFORMA ACABADA LADO ESQUERDO	PTO. 1	DIST. -12.359	COTA. 436.936
PLATAFORMA ACABADA LADO DIREITO	PTO. 1	DIST. 0.083	COTA. 436.687
	PTO. 2	DIST. 1.583	COTA. 436.312
	PTO. 33	DIST. 2.153	COTA. 436.882

A.corte 1% = 0.59 m² A.aterro = 0.98 m²

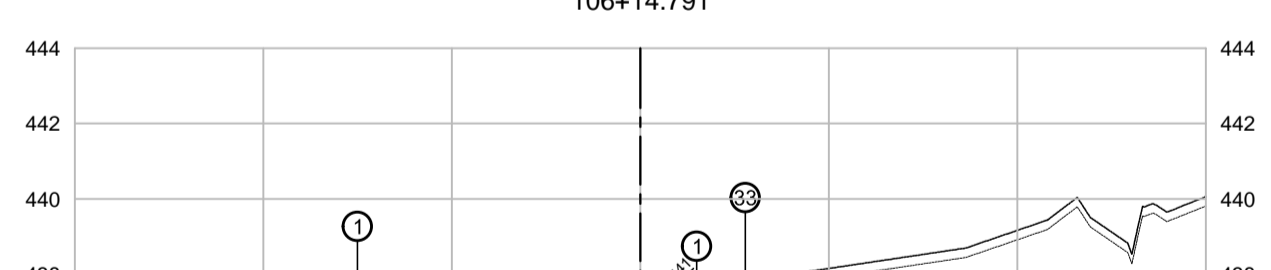

PLATAFORMA ACABADA LADO ESQUERDO	PTO. 1	DIST. -7.500	COTA. 436.891
PLATAFORMA ACABADA LADO DIREITO	PTO. 1	DIST. 1.500	COTA. 436.366
	PTO. 2	DIST. -8.700	COTA. 437.059
	PTO. 33	DIST. 2.788	COTA. 437.854


A.corte 1% = 1.51 m² A.aterro = 0.69 m²

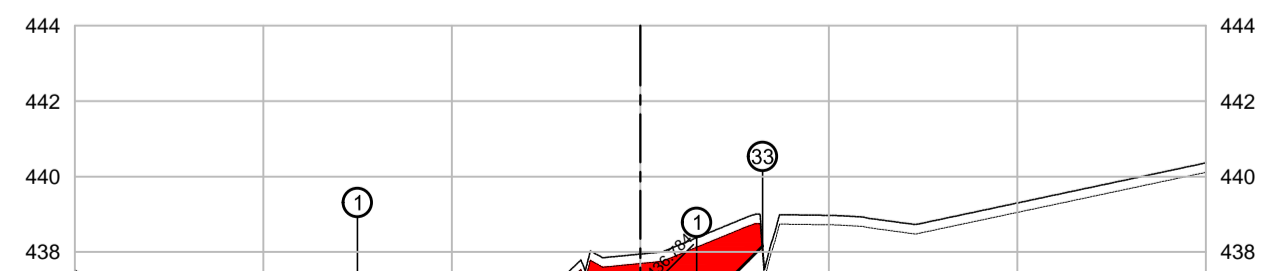

PLATAFORMA ACABADA LADO ESQUERDO	PTO. 1	DIST. -7.500	COTA. 436.934
PLATAFORMA ACABADA LADO DIREITO	PTO. 1	DIST. 1.500	COTA. 436.409
	PTO. 2	DIST. -8.700	COTA. 437.059
	PTO. 33	DIST. 3.245	COTA. 438.154


A.corte 1% = 7.05 m² A.aterro = 0.05 m²

SEÇÕES ESTRADA

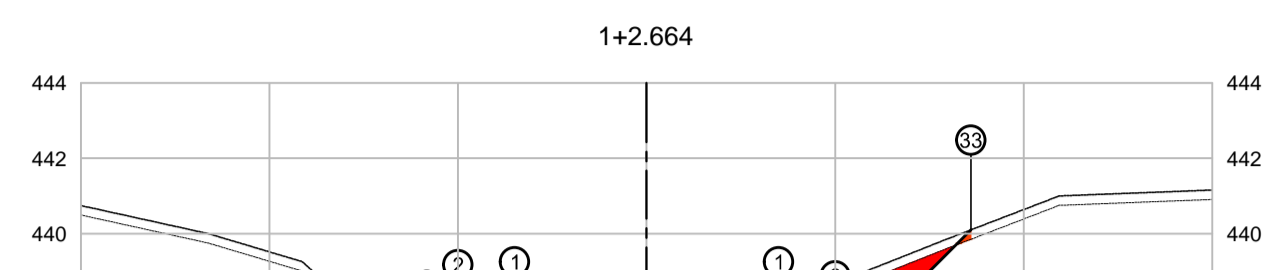


PLATAFORMA ACABADA LADO ESQUERDO	PTO. 1	DIST. -3.500	COTA. 436.874
PLATAFORMA ACABADA LADO DIREITO	PTO. 1	DIST. 3.500	COTA. 436.874
	PTO. 2	DIST. -5.000	COTA. 436.927
	PTO. 33	DIST. -6.827	COTA. 436.247
	PTO. 33	DIST. 8.601	COTA. 440.100

A.corte 1% = 7.82 m² A.aterro = 3.51 m²

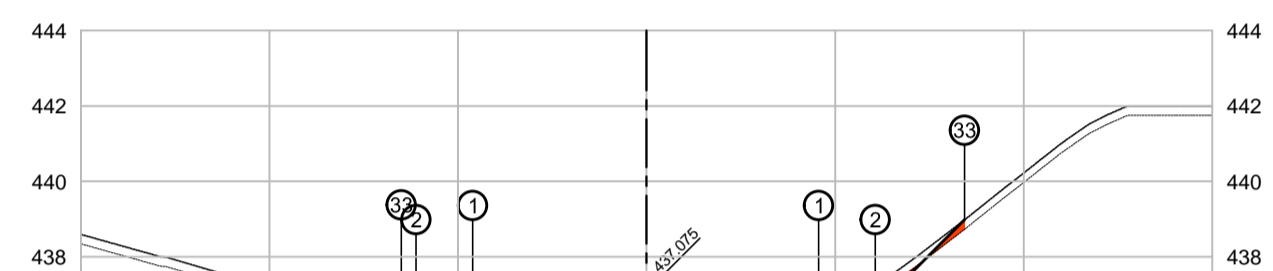


PLATAFORMA ACABADA LADO ESQUERDO	PTO. 1	DIST. -4.612	COTA. 436.983
PLATAFORMA ACABADA LADO DIREITO	PTO. 1	DIST. 4.564	COTA. 436.984
	PTO. 2	DIST. -6.112	COTA. 436.608
	PTO. 33	DIST. -5.503	COTA. 436.999
	PTO. 33	DIST. 8.437	COTA. 438.982

A.corte 1% = 1.43 m² A.aterro = 0.38 m²

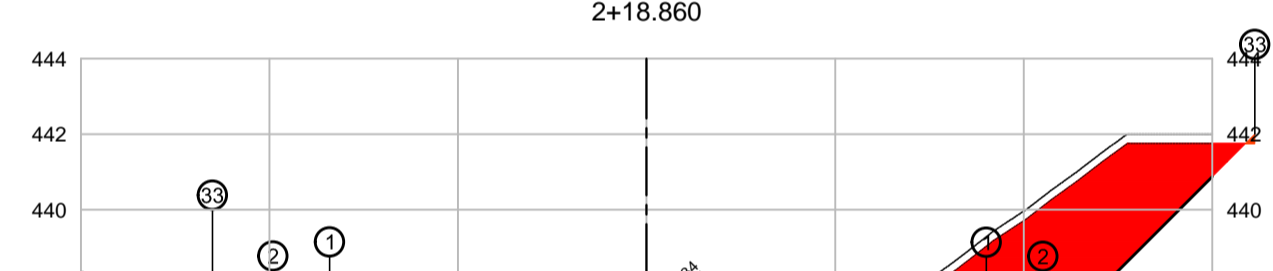


PLATAFORMA ACABADA LADO ESQUERDO	PTO. 1	DIST. -8.409	COTA. 436.766
PLATAFORMA ACABADA LADO DIREITO	PTO. 1	DIST. 9.012	COTA. 436.754
	PTO. 2	DIST. -9.909	COTA. 436.391
	PTO. 33	DIST. -11.518	COTA. 438.000
	PTO. 33	DIST. 16.135	COTA. 442.033

A.corte 1% = 25.94 m² A.aterro = 0.36 m²

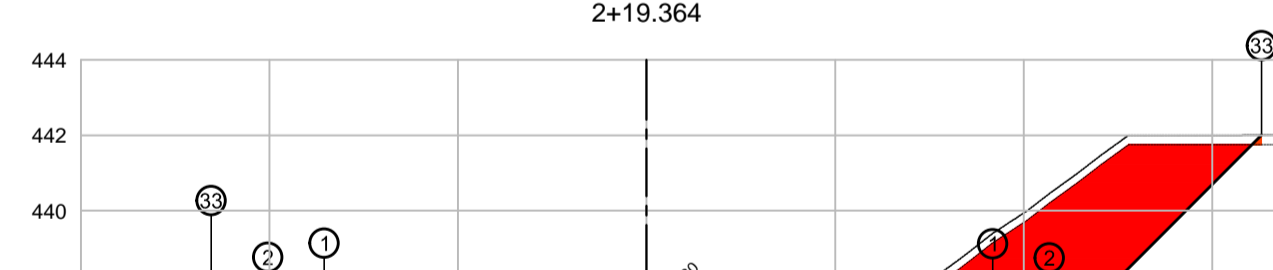


PLATAFORMA ACABADA LADO ESQUERDO	PTO. 1	DIST. -8.549	COTA. 436.769
PLATAFORMA ACABADA LADO DIREITO	PTO. 1	DIST. 9.181	COTA. 436.747
	PTO. 2	DIST. -10.049	COTA. 436.384
	PTO. 33	DIST. -11.552	COTA. 437.957
	PTO. 33	DIST. 16.312	COTA. 442.033

A.corte 1% = 26.04 m² A.aterro = 0.58 m²

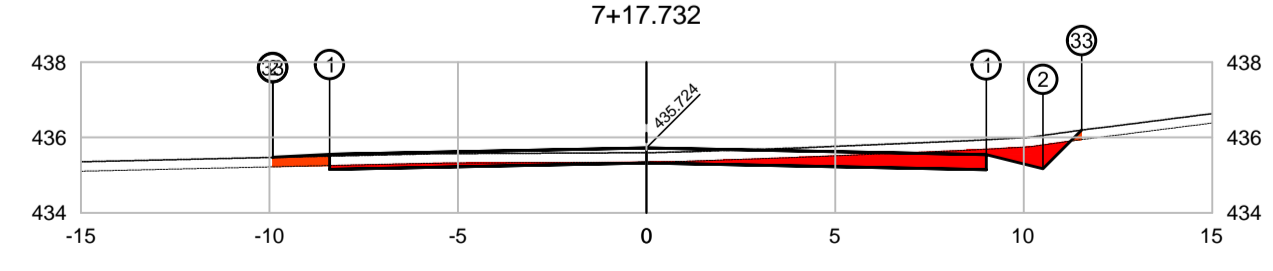


PLATAFORMA ACABADA LADO ESQUERDO	PTO. 1	DIST. -8.409	COTA. 435.556
PLATAFORMA ACABADA LADO DIREITO	PTO. 1	DIST. 9.012	COTA. 435.544
	PTO. 2	DIST. -9.809	COTA. 435.481
	PTO. 33	DIST. -9.822	COTA. 435.472
	PTO. 33	DIST. 11.539	COTA. 436.196

A.corte 1% = 3.89 m² A.aterro = 0.46 m²

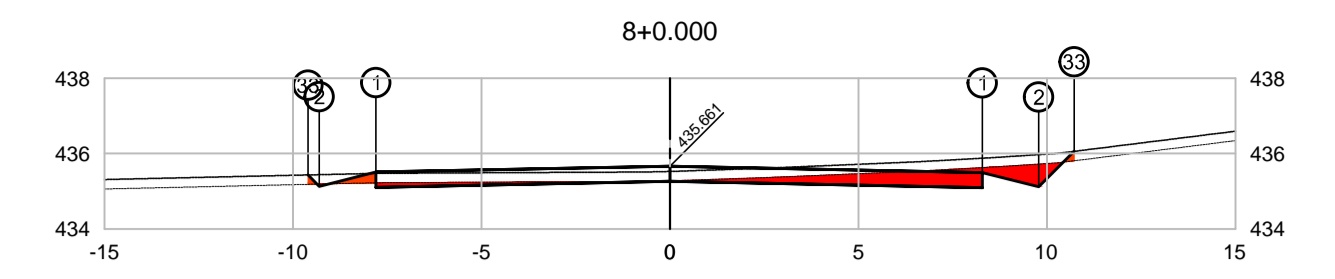


PLATAFORMA ACABADA LADO ESQUERDO	PTO. 1	DIST. -7.805	COTA. 435.505
PLATAFORMA ACABADA LADO DIREITO	PTO. 1	DIST. 8.282	COTA. 435.496
	PTO. 2	DIST. -9.365	COTA. 435.130
	PTO. 33	DIST. -9.605	COTA. 435.431
	PTO. 33	DIST. 10.718	COTA. 438.096

A.corte 1% = 3.32 m² A.aterro = 0.24 m²

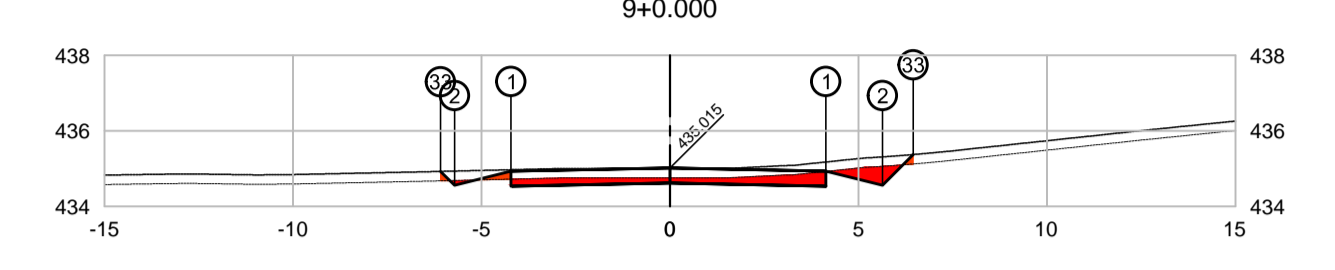

PLATAFORMA ACABADA LADO ESQUERDO	PTO. 1	DIST. -4.217	COTA. 434.931
PLATAFORMA ACABADA LADO DIREITO	PTO. 1	DIST. 4.157	COTA. 434.932
	PTO. 2	DIST. -5.717	COTA. 434.556
	PTO. 33	DIST. -5.944	COTA. 434.925
	PTO. 33	DIST. 5.651	COTA. 434.557
	PTO. 33	DIST. 434.557	COTA. 434.956

A.corte 1% = 2.21 m² A.aterro = 0.16 m²

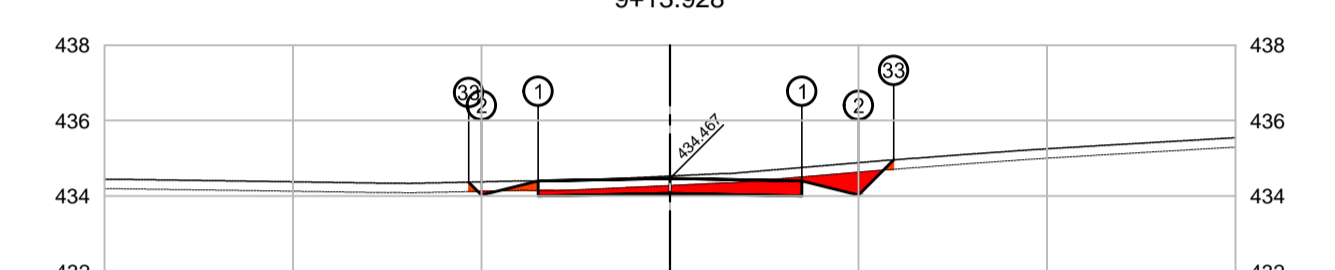

PLATAFORMA ACABADA LADO ESQUERDO	PTO. 1	DIST. -3.900	COTA. 434.397
PLATAFORMA ACABADA LADO DIREITO	PTO. 1	DIST. 3.500	COTA. 434.397
	PTO. 2	DIST. -5.000	COTA. 434.022
	PTO. 33	DIST. -5.344	COTA. 434.366
	PTO. 33	DIST. 5.533	COTA. 434.956

A.corte 1% = 2.55 m² A.aterro = 0.19 m²

00	EMISSÃO INICIAL	GUILHERME	PACAEMBU	13/09/2018
REVISÃO	ASSUNTO	REVISÃO	APROVAÇÃO	DATA

PROJETO DE TERRAPLENAGEM DE ACESSO

FOLHA: 1/3

EMPRESAMENTO: VIDA NOVA PRESIDENTE PRUDENTE I (LOTEAMENTO DE INTERESSE SOCIAL)
 LOCAL: ESTRADA MUNICIPAL PSP 465
 MUNICÍPIO: PRESIDENTE PRUDENTE - SP
 PROPRIETÁRIO: ALTO DO MANDAGUARI EMPREENDIMENTOS IMOBILIARIOS LTDA
 ASSUNTO: NOTAS DE SERVIÇO DO PISO ACABADO
 MATRÍCULAS: 14.588, 78.451 e 7.843

ESCALA: 1:200 DATA: SETEMBRO/2018

Responsável Técnico:
 ENG: TIAGO PEREIRA DE SOUZA
 CREA: 5062327242 SP
 Proprietário:
 ALTO DO MANDAGUARI EMP. IMOBILIARIOS LTDA
 CNPJ: 29.532.229/0001-59

Realização: **ENGENHARIA**

A Reprodução/Execução total ou parcial deste projeto, sem prévia autorização da Empreendedora, sujeita seu autor às medidas legais cabíveis.

ART: